


RELIÉF MOSTU / JEZERNICE

prezentace projektu / David Dvorský © 2013, Pavel Navrátil © 2013

JEZERNICE

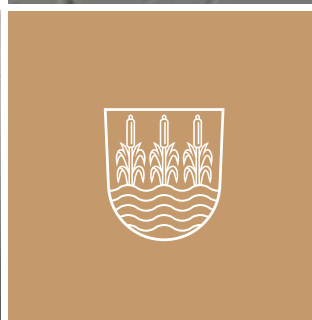

L.P. 2013



Děkujeme za spolupráci při realizaci projektu společností a subjektům:

OBEC JEZERNICE

starostka Ing. Pavla Jochcová

STROJEASTAVBY TVRDOŇ, s.r.o.,

Slavič 116, 753 61 Hranice

Jiří Schmidt

VLS Lipník nad Bečvou

Milan Navrátil

občan obce Jezernice

Radek Lauber

občan obce Jezernice

...všem občanům obce Jezernice, kteří chtějí i běžné věci dělat krásné
a přispívají tak ku prospěchu a jménu celé obce.




O B S A H


1/ grafický návrh reliéfu	4
2/ testování matrice	6
3/ příprava finální matrice.....	8
4/ zakládání matrice do konstrukce	10
5/ plnění pohledovým betonem	12
6/ deinstalace matric	14
7/ ochrana penetračním nátěrem.....	18
8/ finální pohledy.....	20

1/ grafický návrh reliéfu


Grafický návrh reliéfu vychází ze symboliky plynoucího toku vody a samotného znaku obce Jezernice včetně jejich jednotlivých elementů. Je doplněn nápisy JEZERNICE a časového označení realizace L.P. 2013 na obou pohledových stranách mostu.

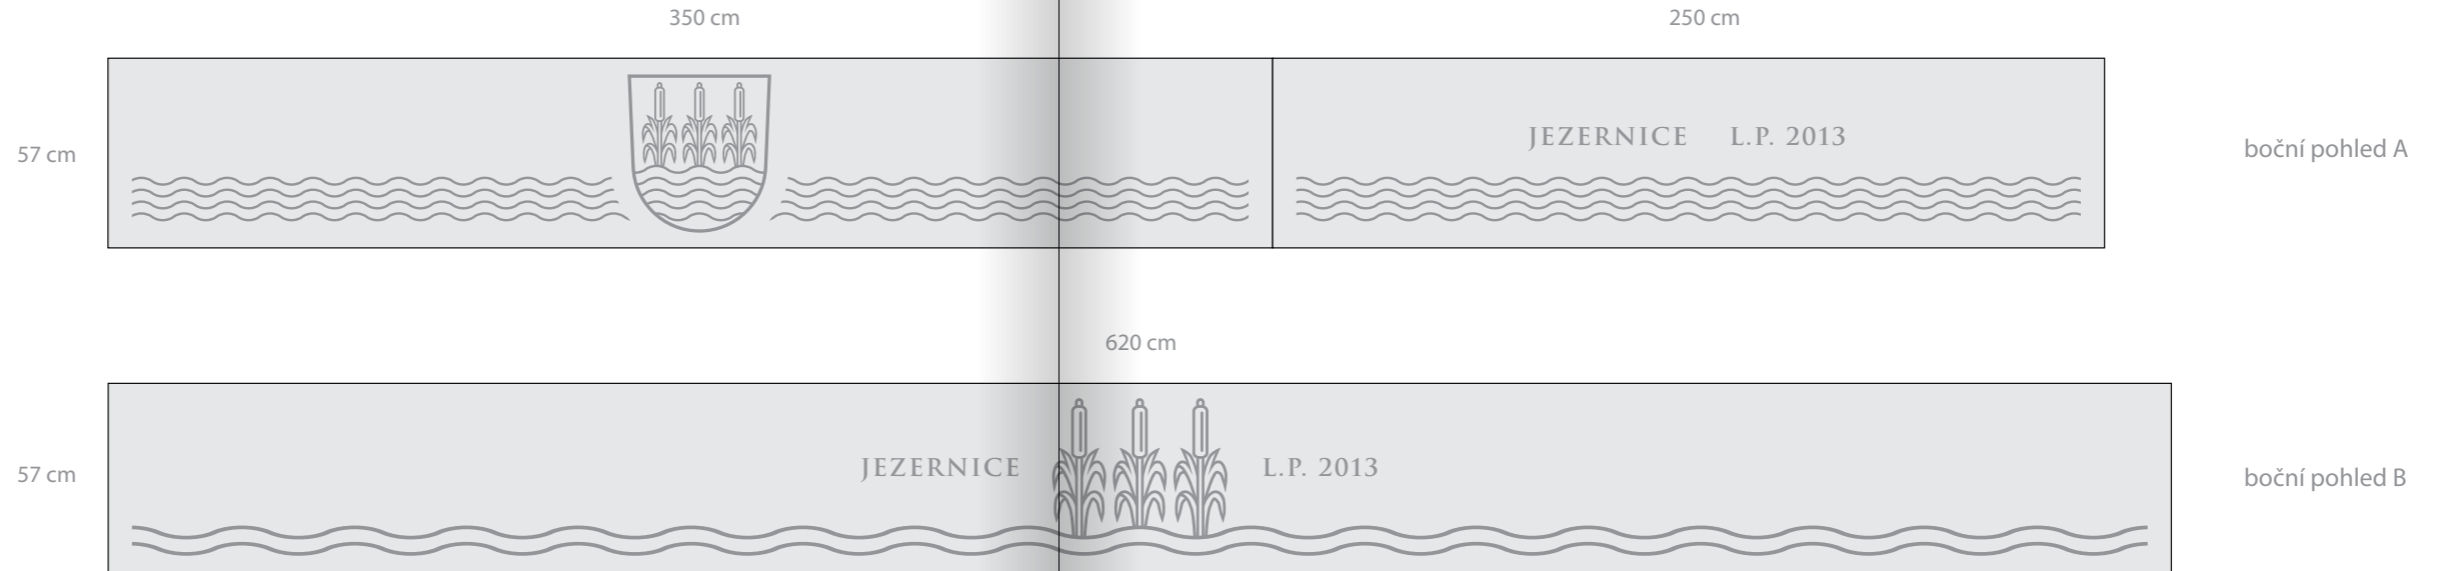



1:40 - půdorys situace

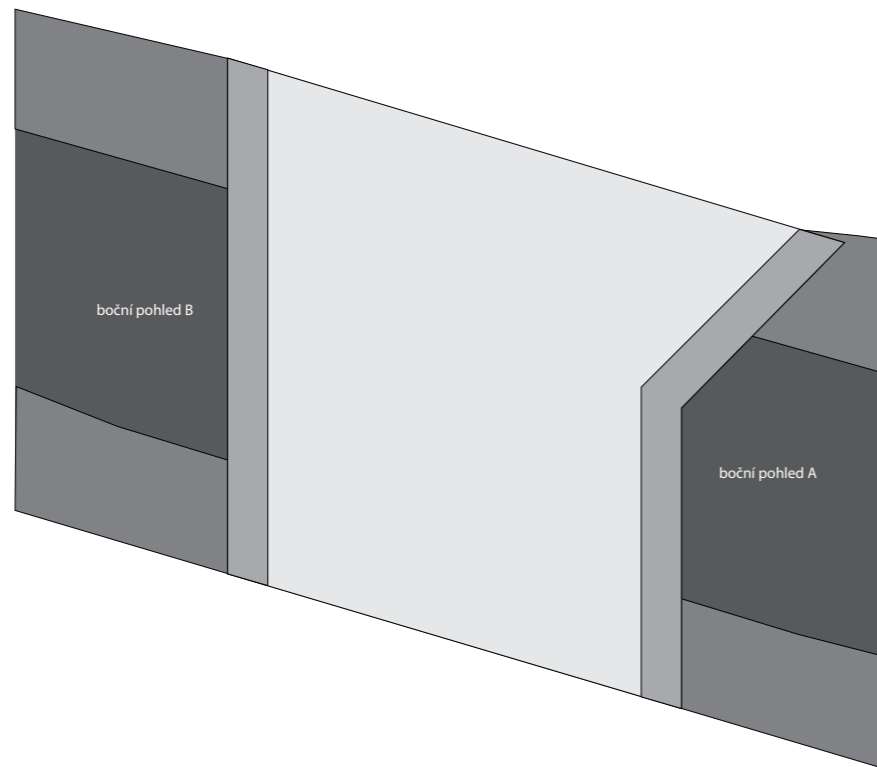



grafické komponenty

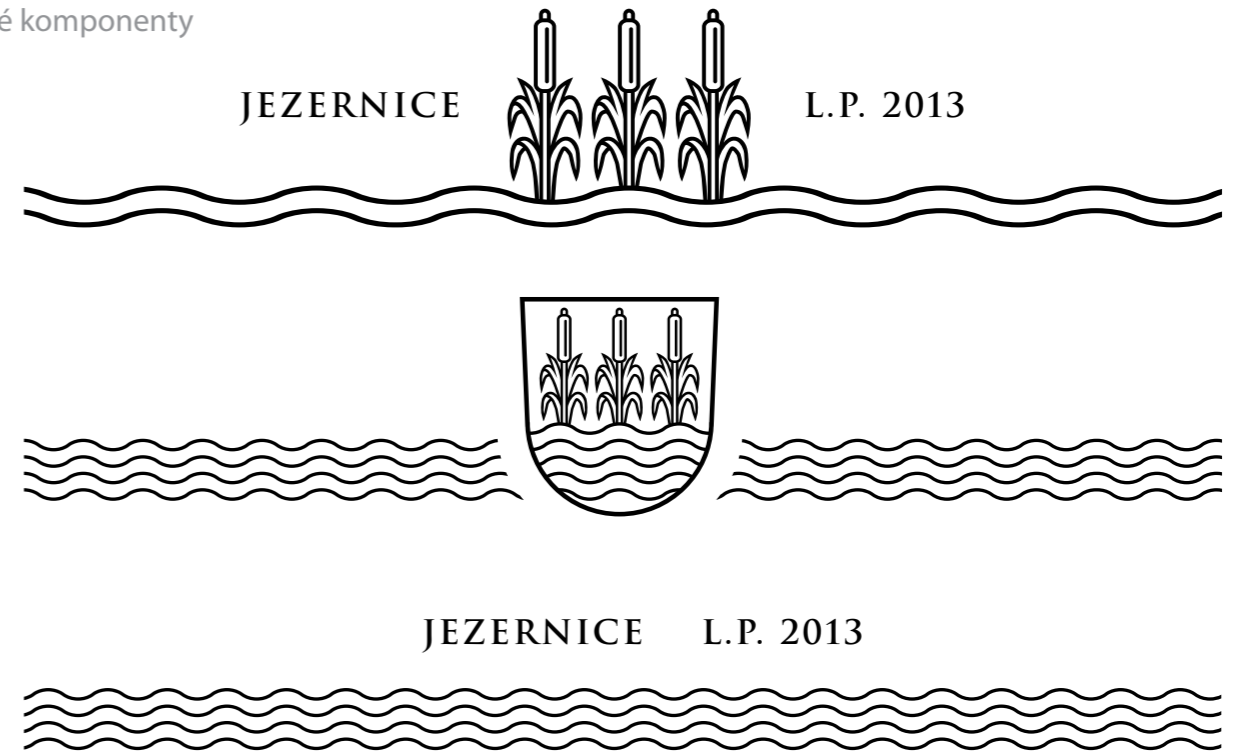


2/ testování matrice

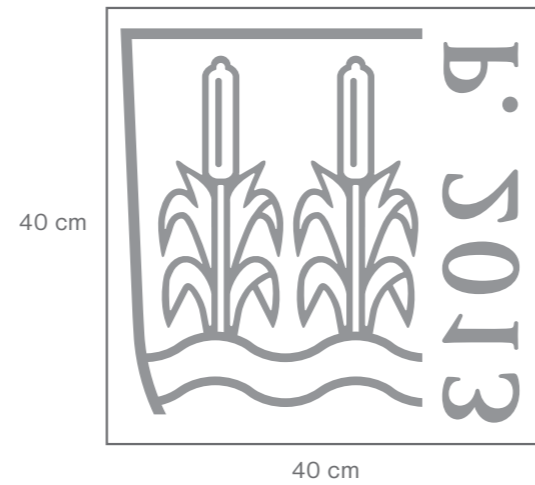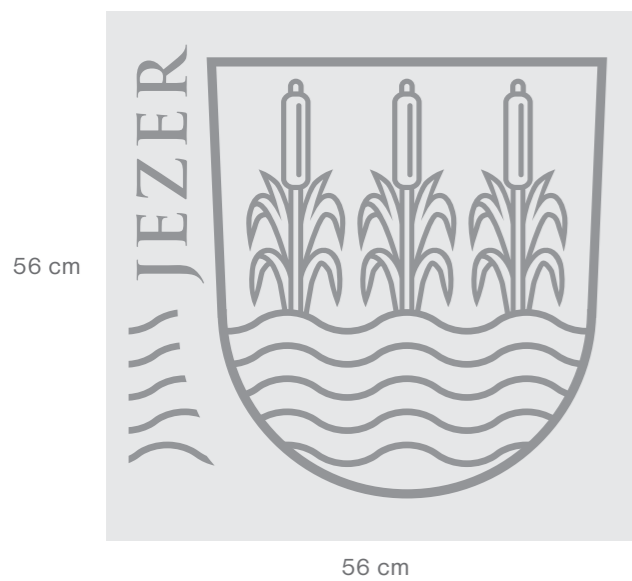

3/ příprava finální matrice

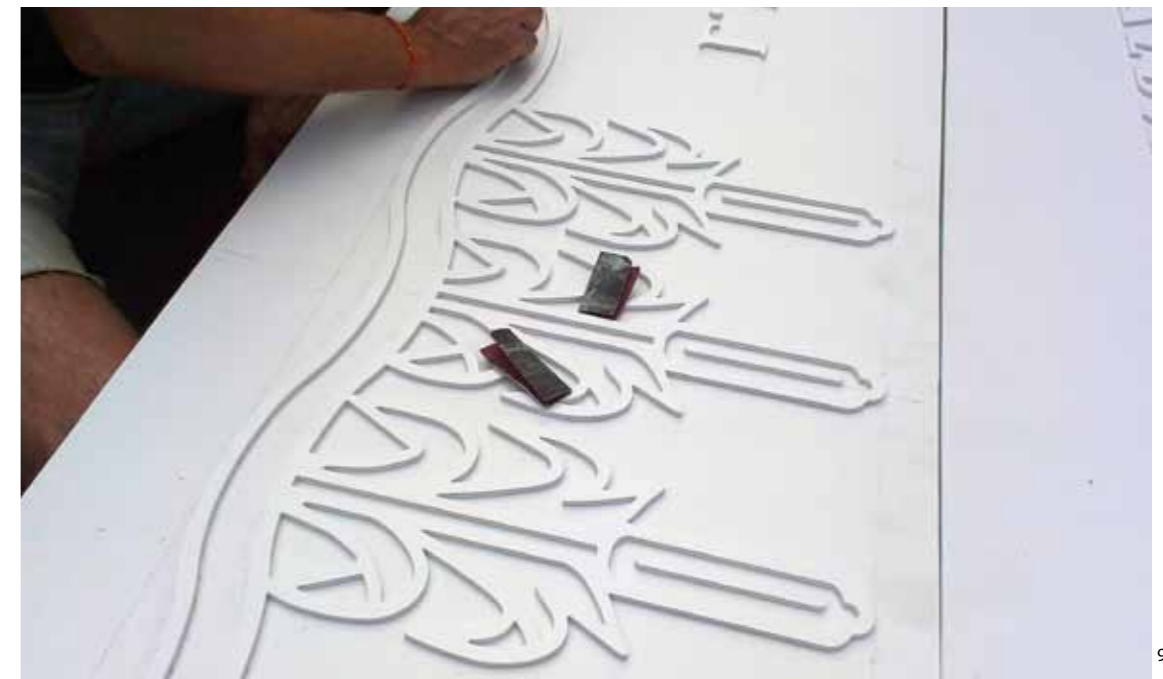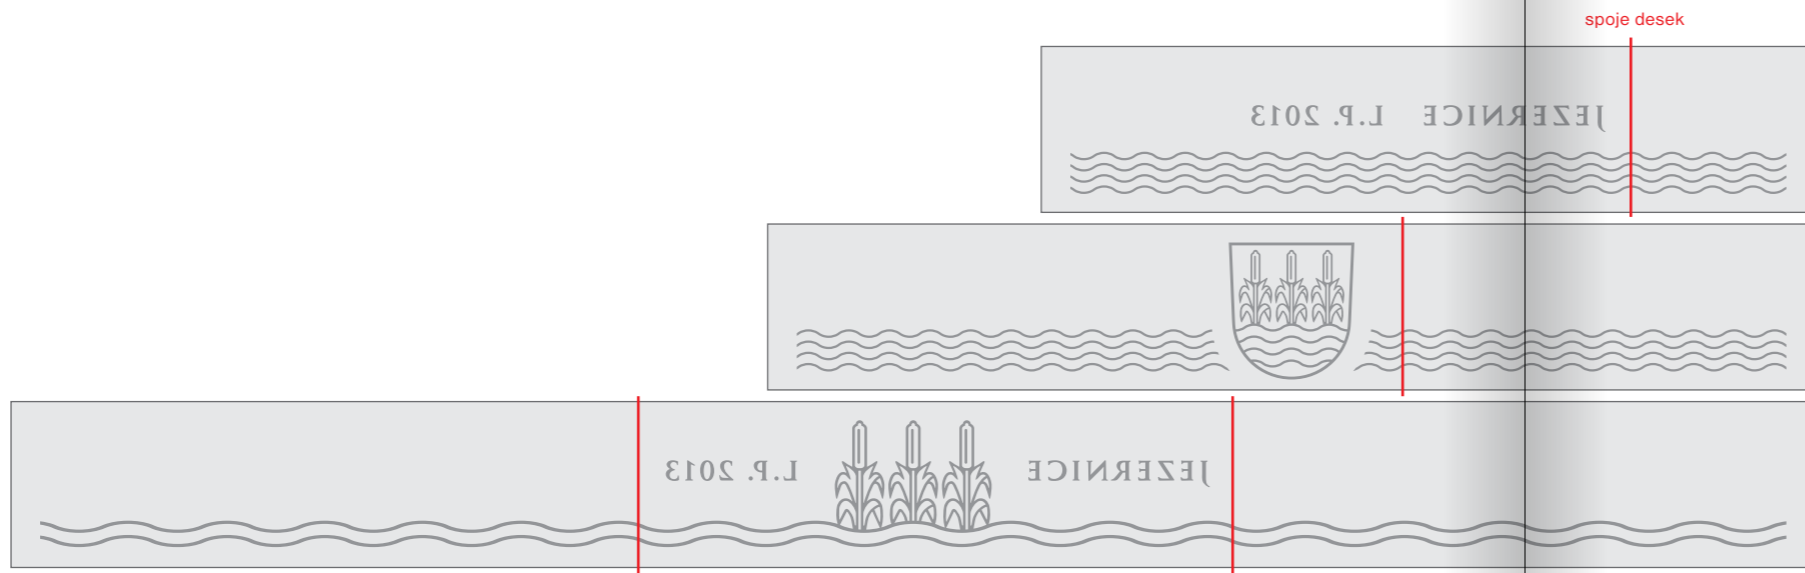

4/ zakládání matrice do konstrukce

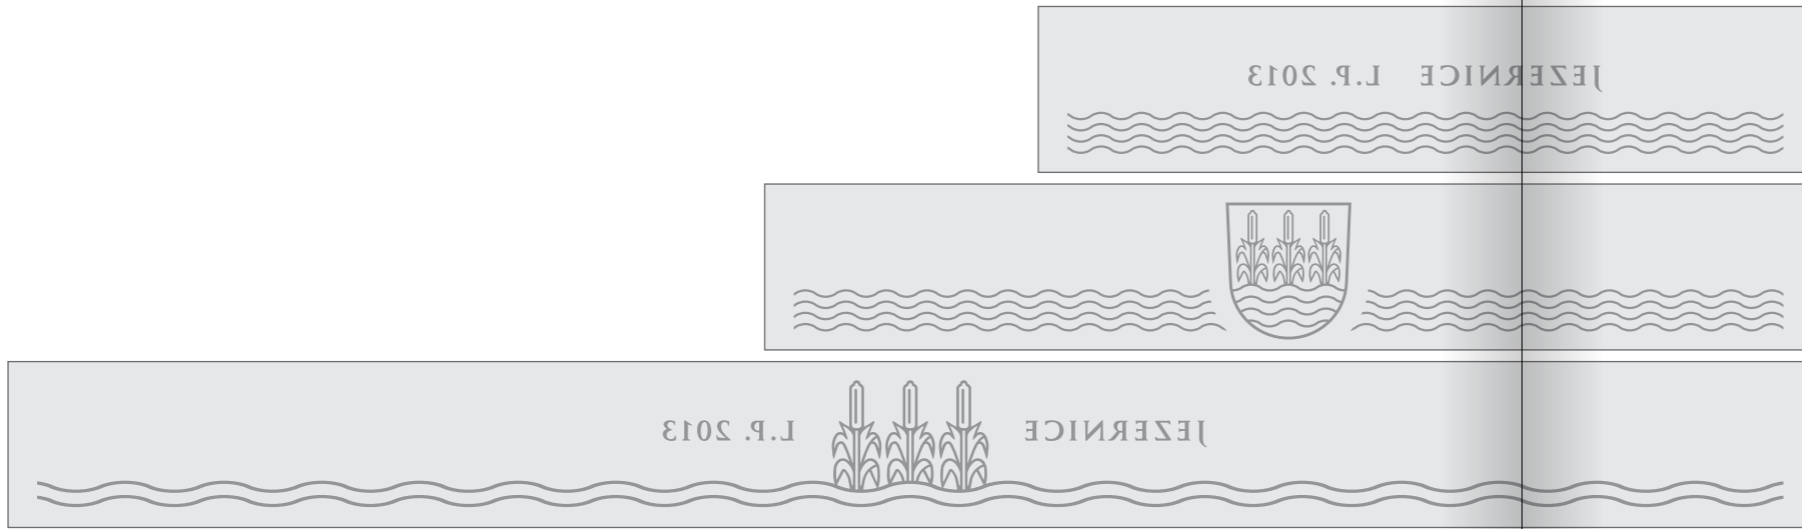

5/ plnění pohledovým betonem




6/ deinstalace matric






6/ deinstalace matric



7/ ochrana penetračním nátěrem

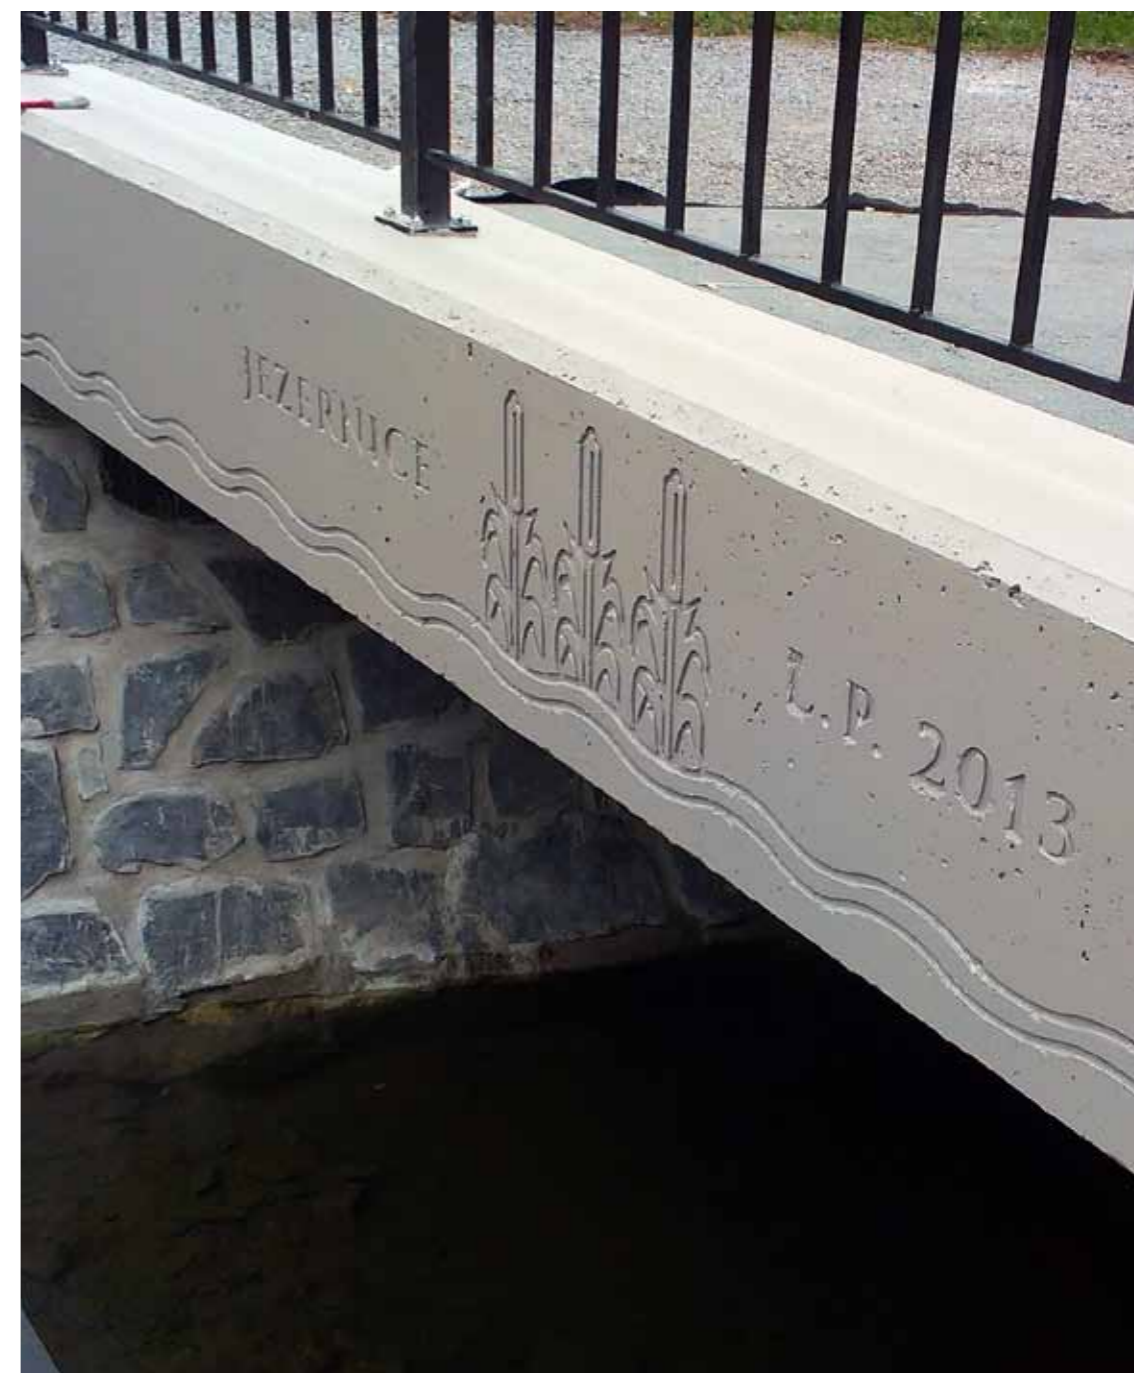

8/ finální pohledy

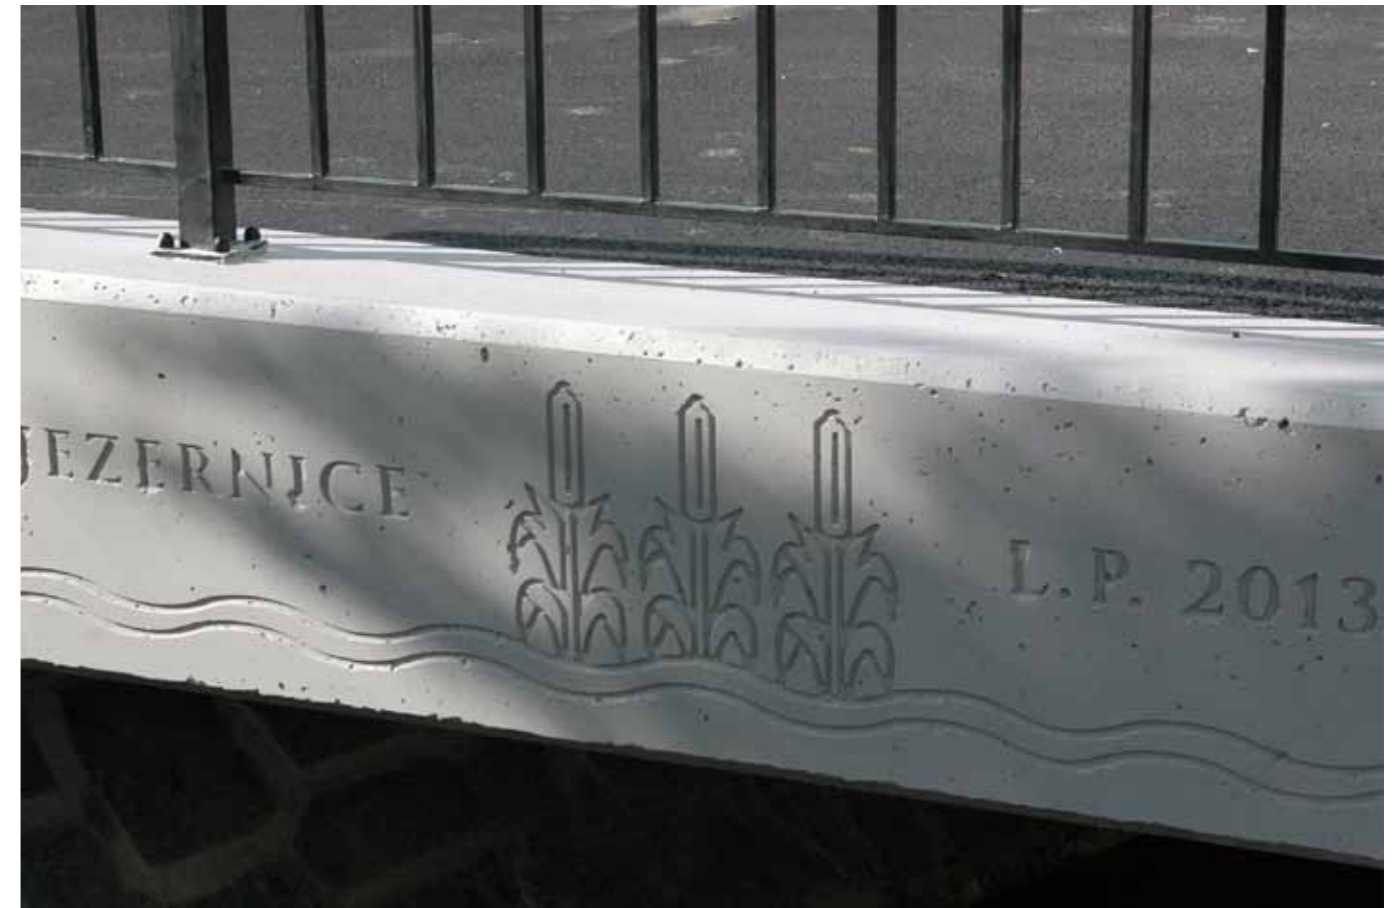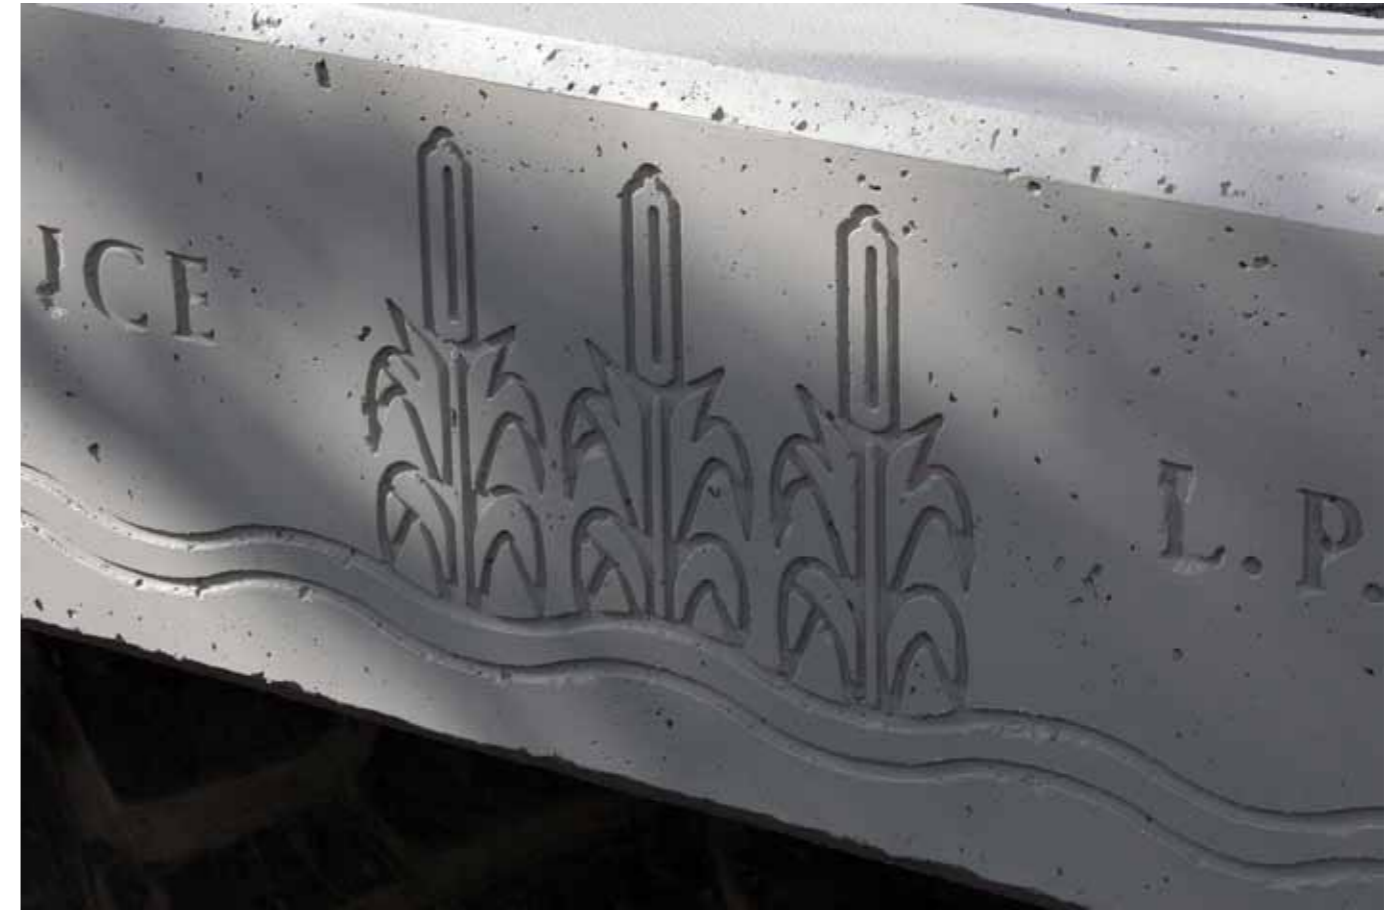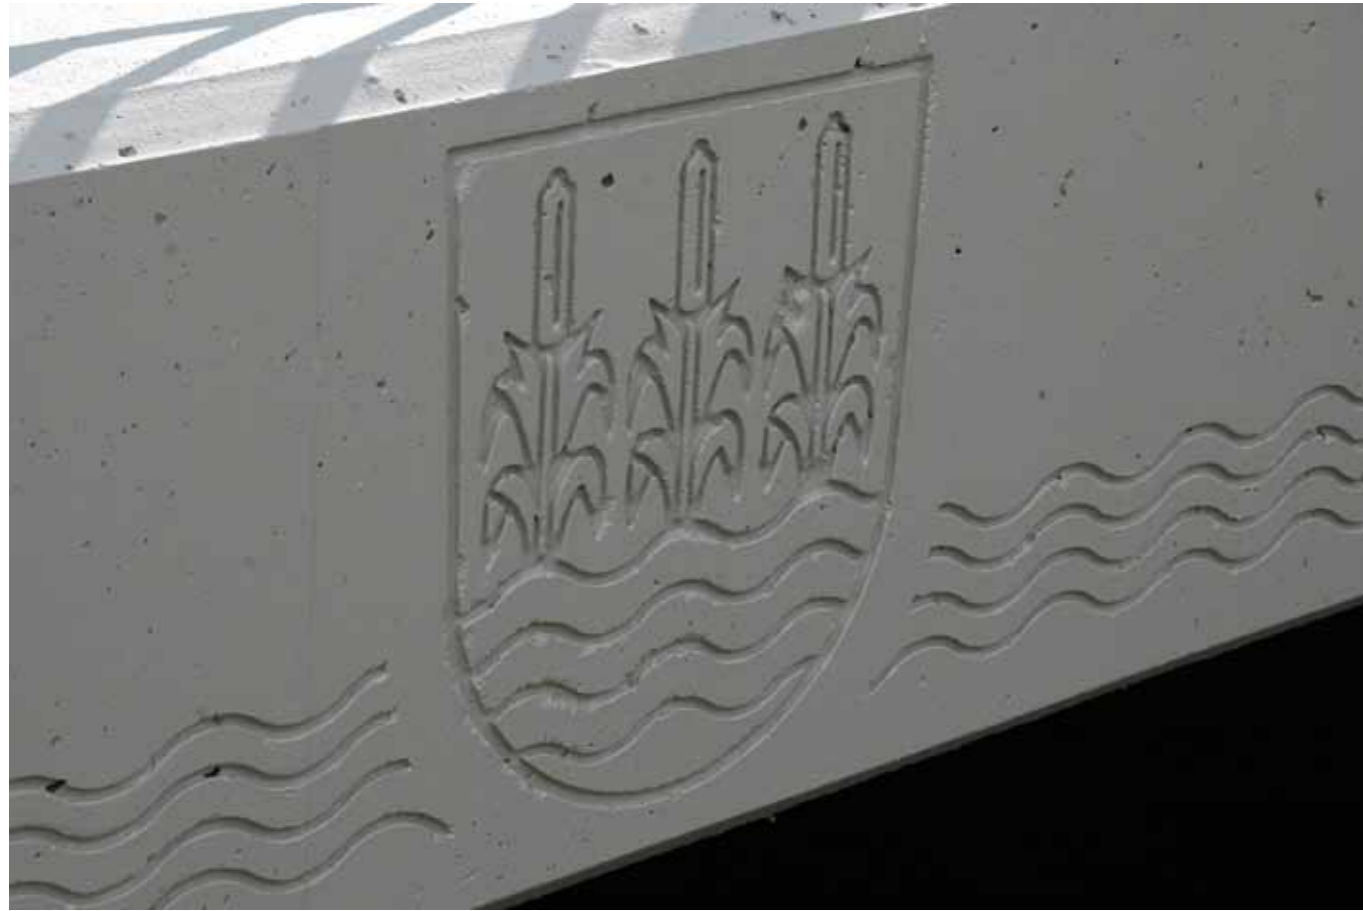









JEZERNICE



L.P. 2013



David Dvorský © 2013

mobile: +420 774 549 696, e-mail: david@dvorsky.net, www.dvorsky.net

Pavel Navrátil © 2013

mobile: +420 605 888 222, e-mail: navratil.pp@gmail.com

