

Legenda ploch:

- Slezka pro smíšený provoz - betonová dlažba 100/200/60mm
- Vjezdy u stezky pro smíšený provoz - betonová dlažba 100/200/80mm
- Úprava asfaltu na silnici III/4377 - asfaltový beton tl. 40mm
- Cyklostezka II. etapa - není součástí této stavby
- Katastrální hranice

Legenda sítí:



- #### Stávající
- Nadzemní vedení NN
 - Nadzemní vedení VN
 - Kabelové vedení NN
 - Kabelové vedení CETIN
 - STL plynovod
 - Vodovod
 - Splásková kanalizace
- #### Nové
- Zatrubnění příkopy PP DN200

Legenda objektů:

SO 101 Stezka pro smíšený provoz

Poznámka:

Před zahájením výkopových prací je investor (stavebník) povinen zajistit vyčištění veškerých podzemních vedení v prostoru stavebního území, která by mohla být prováděním stavby dotčena, a vyznačit jejich průběh v terénu za účasti jejich majitelů a správce, to se týká i podzemních vedení v rámci areálů ve vlastnictví investora. Podzemní vedení jsou orientačně zakreslena do výkresu situace stavby podle požadavků jednotlivých správců sítí. Vždy před zahájením zemních prací musí být provedeno přesné vyčištění a vyznačení podzemních vedení přímo v terénu. Pokud vzniknou pochybnosti o jejich skutečné poloze, pak musí být poloha vedení v blízkosti projektovaných výkopů zjištěna ručně kopanými sondami. Všeobecně platí, že zhotovitel je povinen učinit laková opatření, aby nemohlo dojít žádným způsobem k ohrožení nebo poškození podzemních vedení stavebního území osobou z neznalosti.

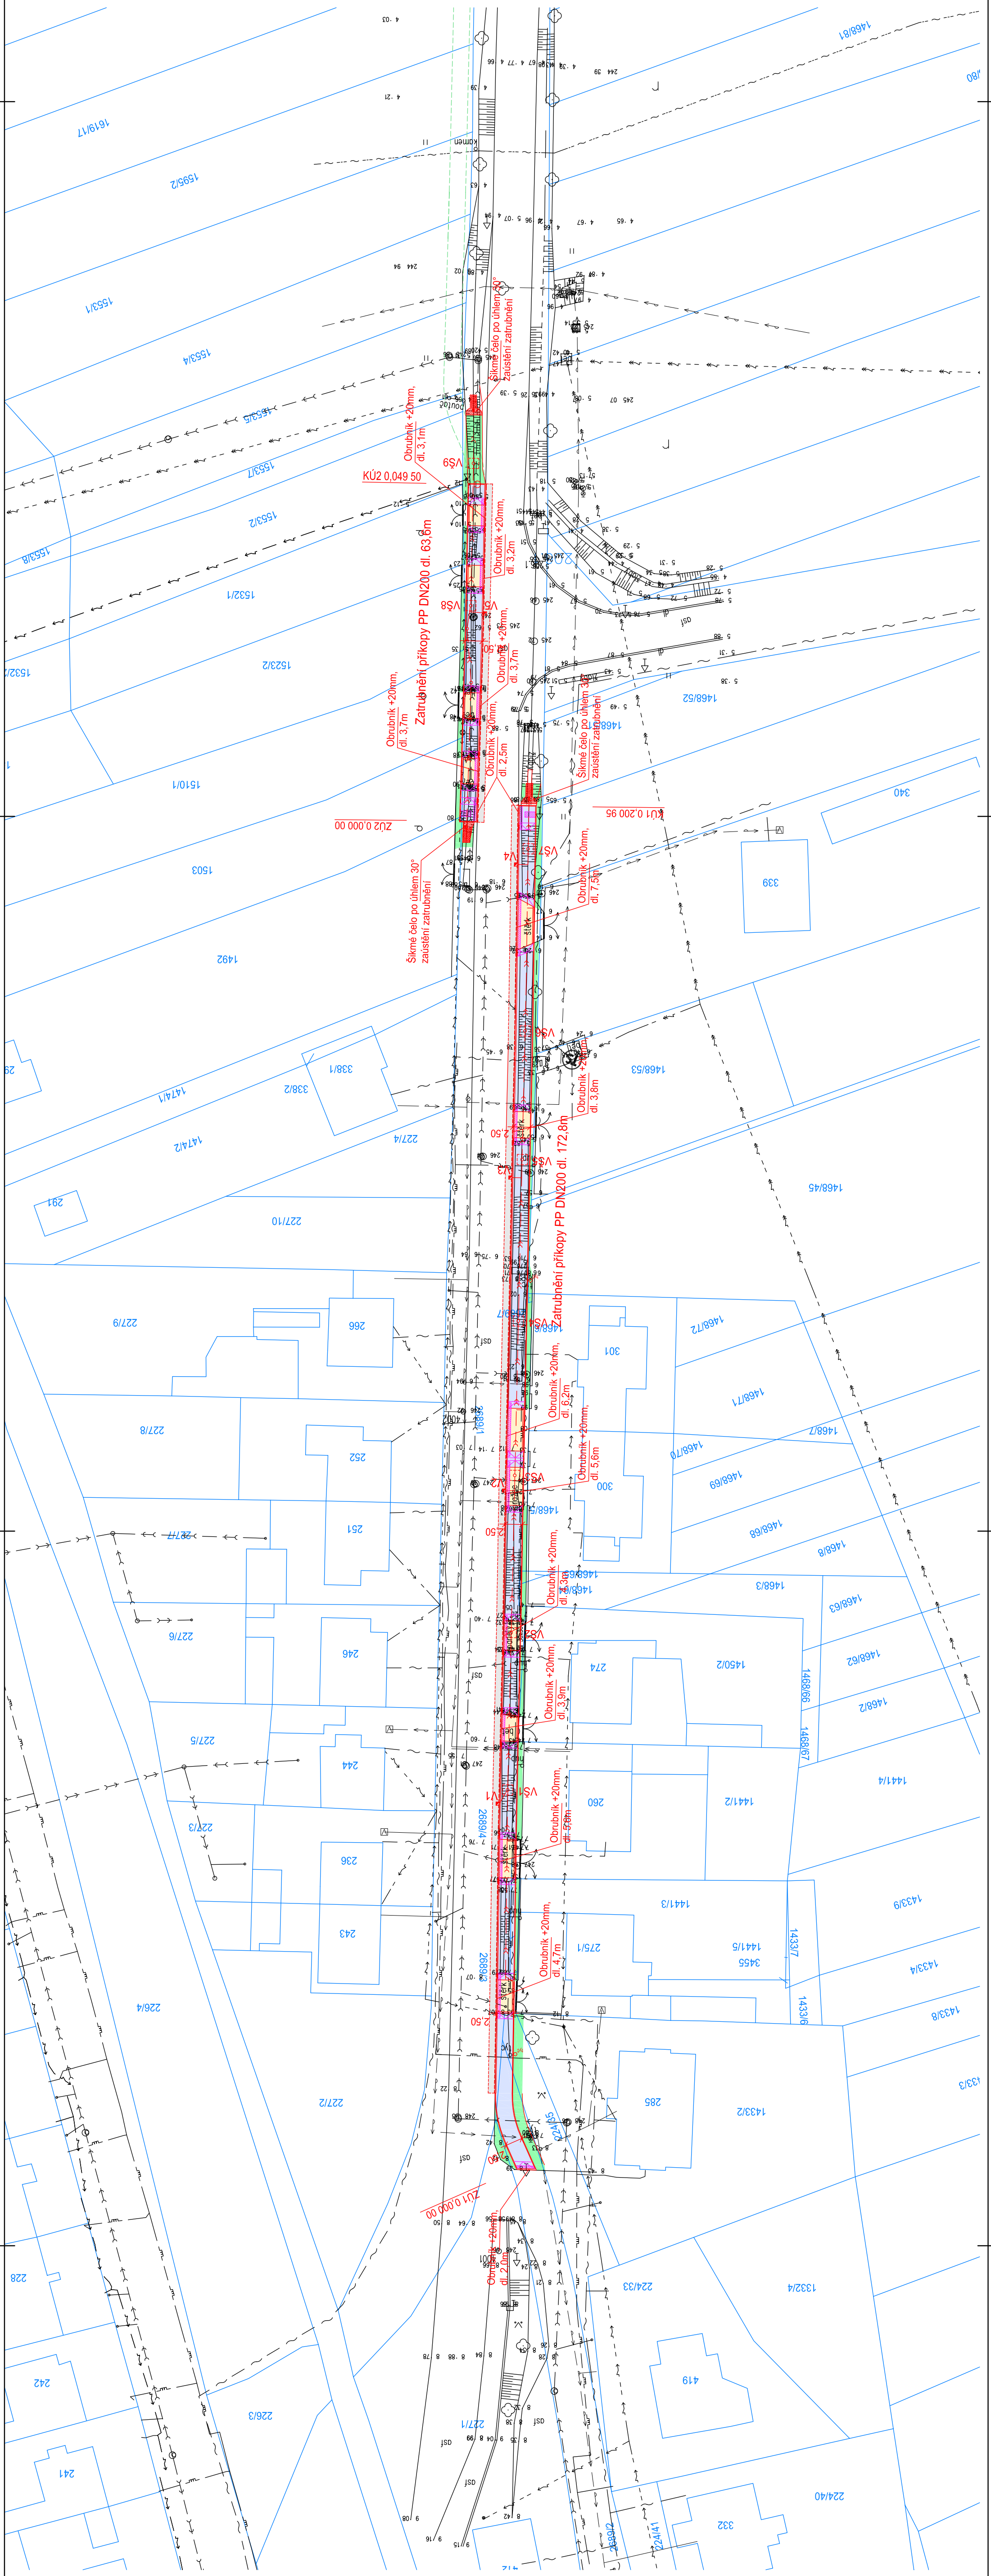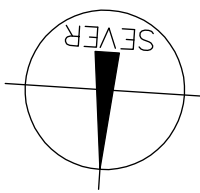

ZODPOVĚDNÝ PROJEKTANT	Ing. Robert Šimek	VYPRACOVAL	Ing. Robert Šimek	HLAVNÍ INŽENÝR PROJEKTU	Ing. Robert Šimek
INVESTOR	Obec Jezernice, Jezernice 206, 751 31 Lipník nad Bečvou, IČ: 70040915	LOKALITA	k.ú. Jezernice	KRAJ:	Olomoucký
STAVBA	CYKLOSTEZKA JEZERNICE - SLAVIČ, I. ETAPA	FORMÁT	5 x A4	DATAUM	04/2018
ČÁST	A. STAVEBNÍ ČÁST	STUPĚN	DPS	ČÍS. ZÁK.	...
OBJEKT		VÝKRES		ČÍS. VÝKRS.	A.02
MĚŘÍTKO	1:500	SITUACE STAVBY			